

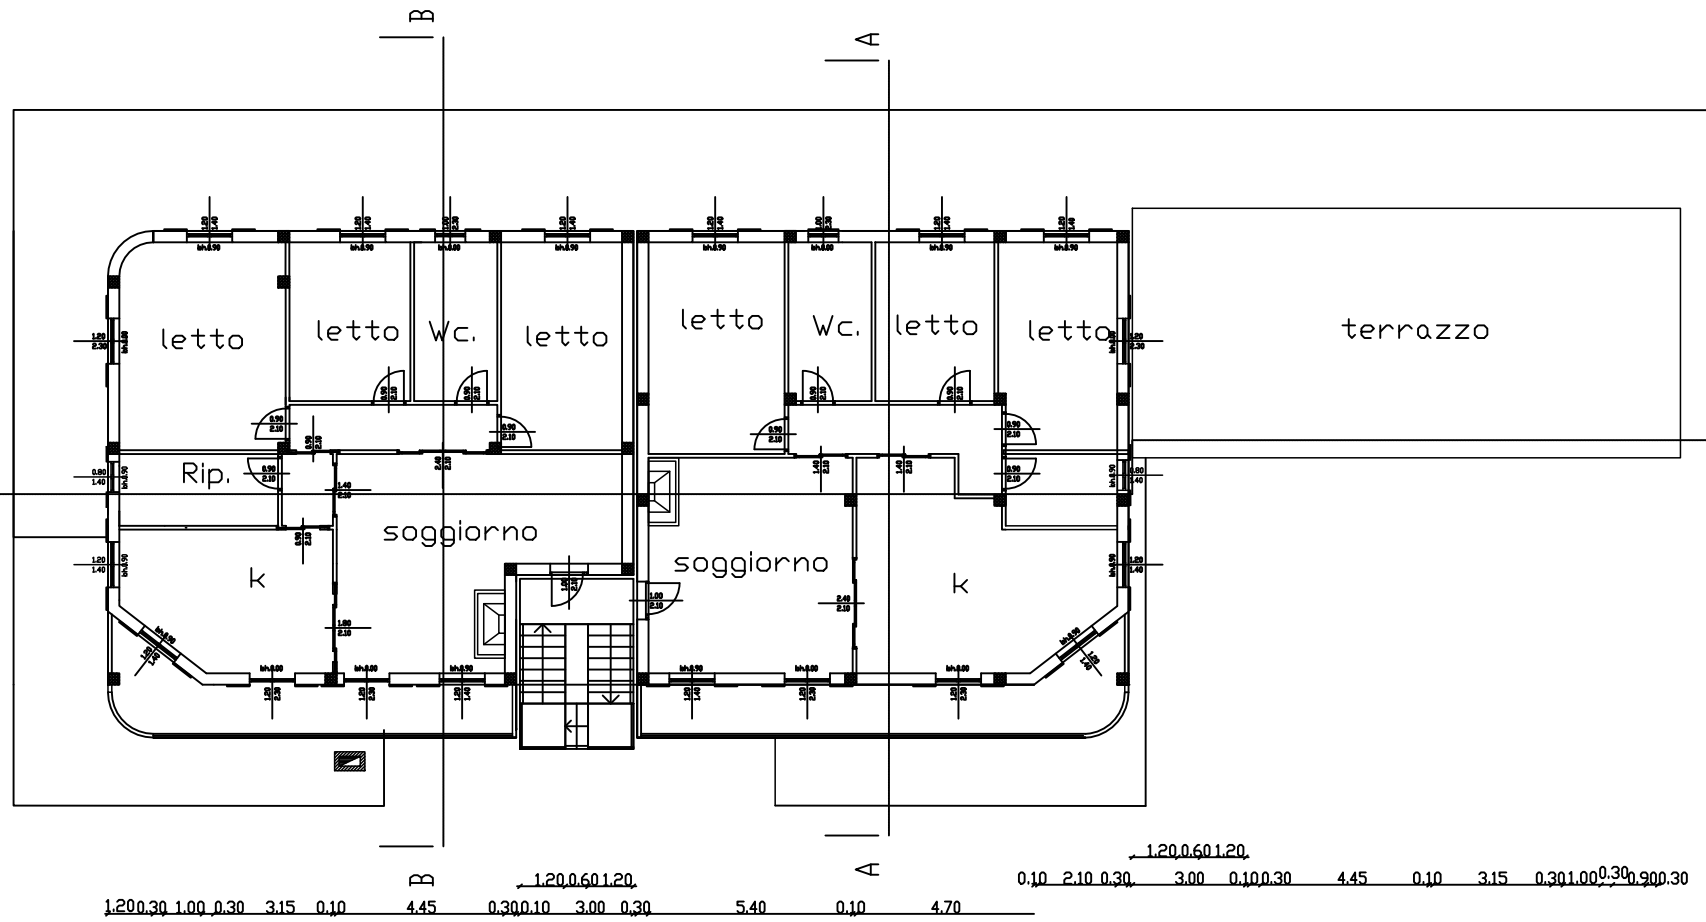


PROSPETTO EST

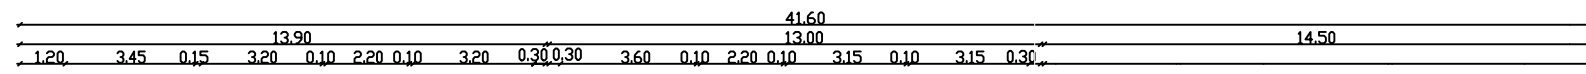

PIANTA PIANO TERRA

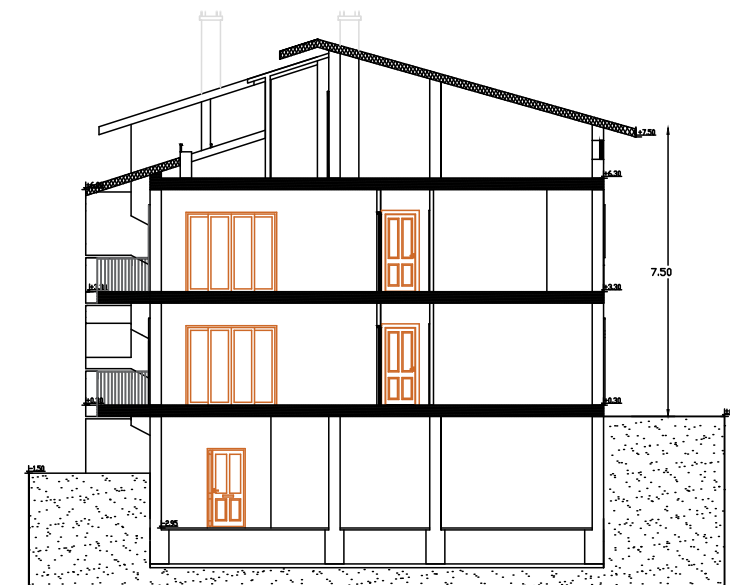

SEZIONE A/A